



MÄRKUSED

Välisseinad: 375 Aeroc EcoTherm plokid, väljast katta lubikrohviga.

Siseseinad: 150 Aeroc plokid. Viimistleda vastavalt ruumi otstarvele.

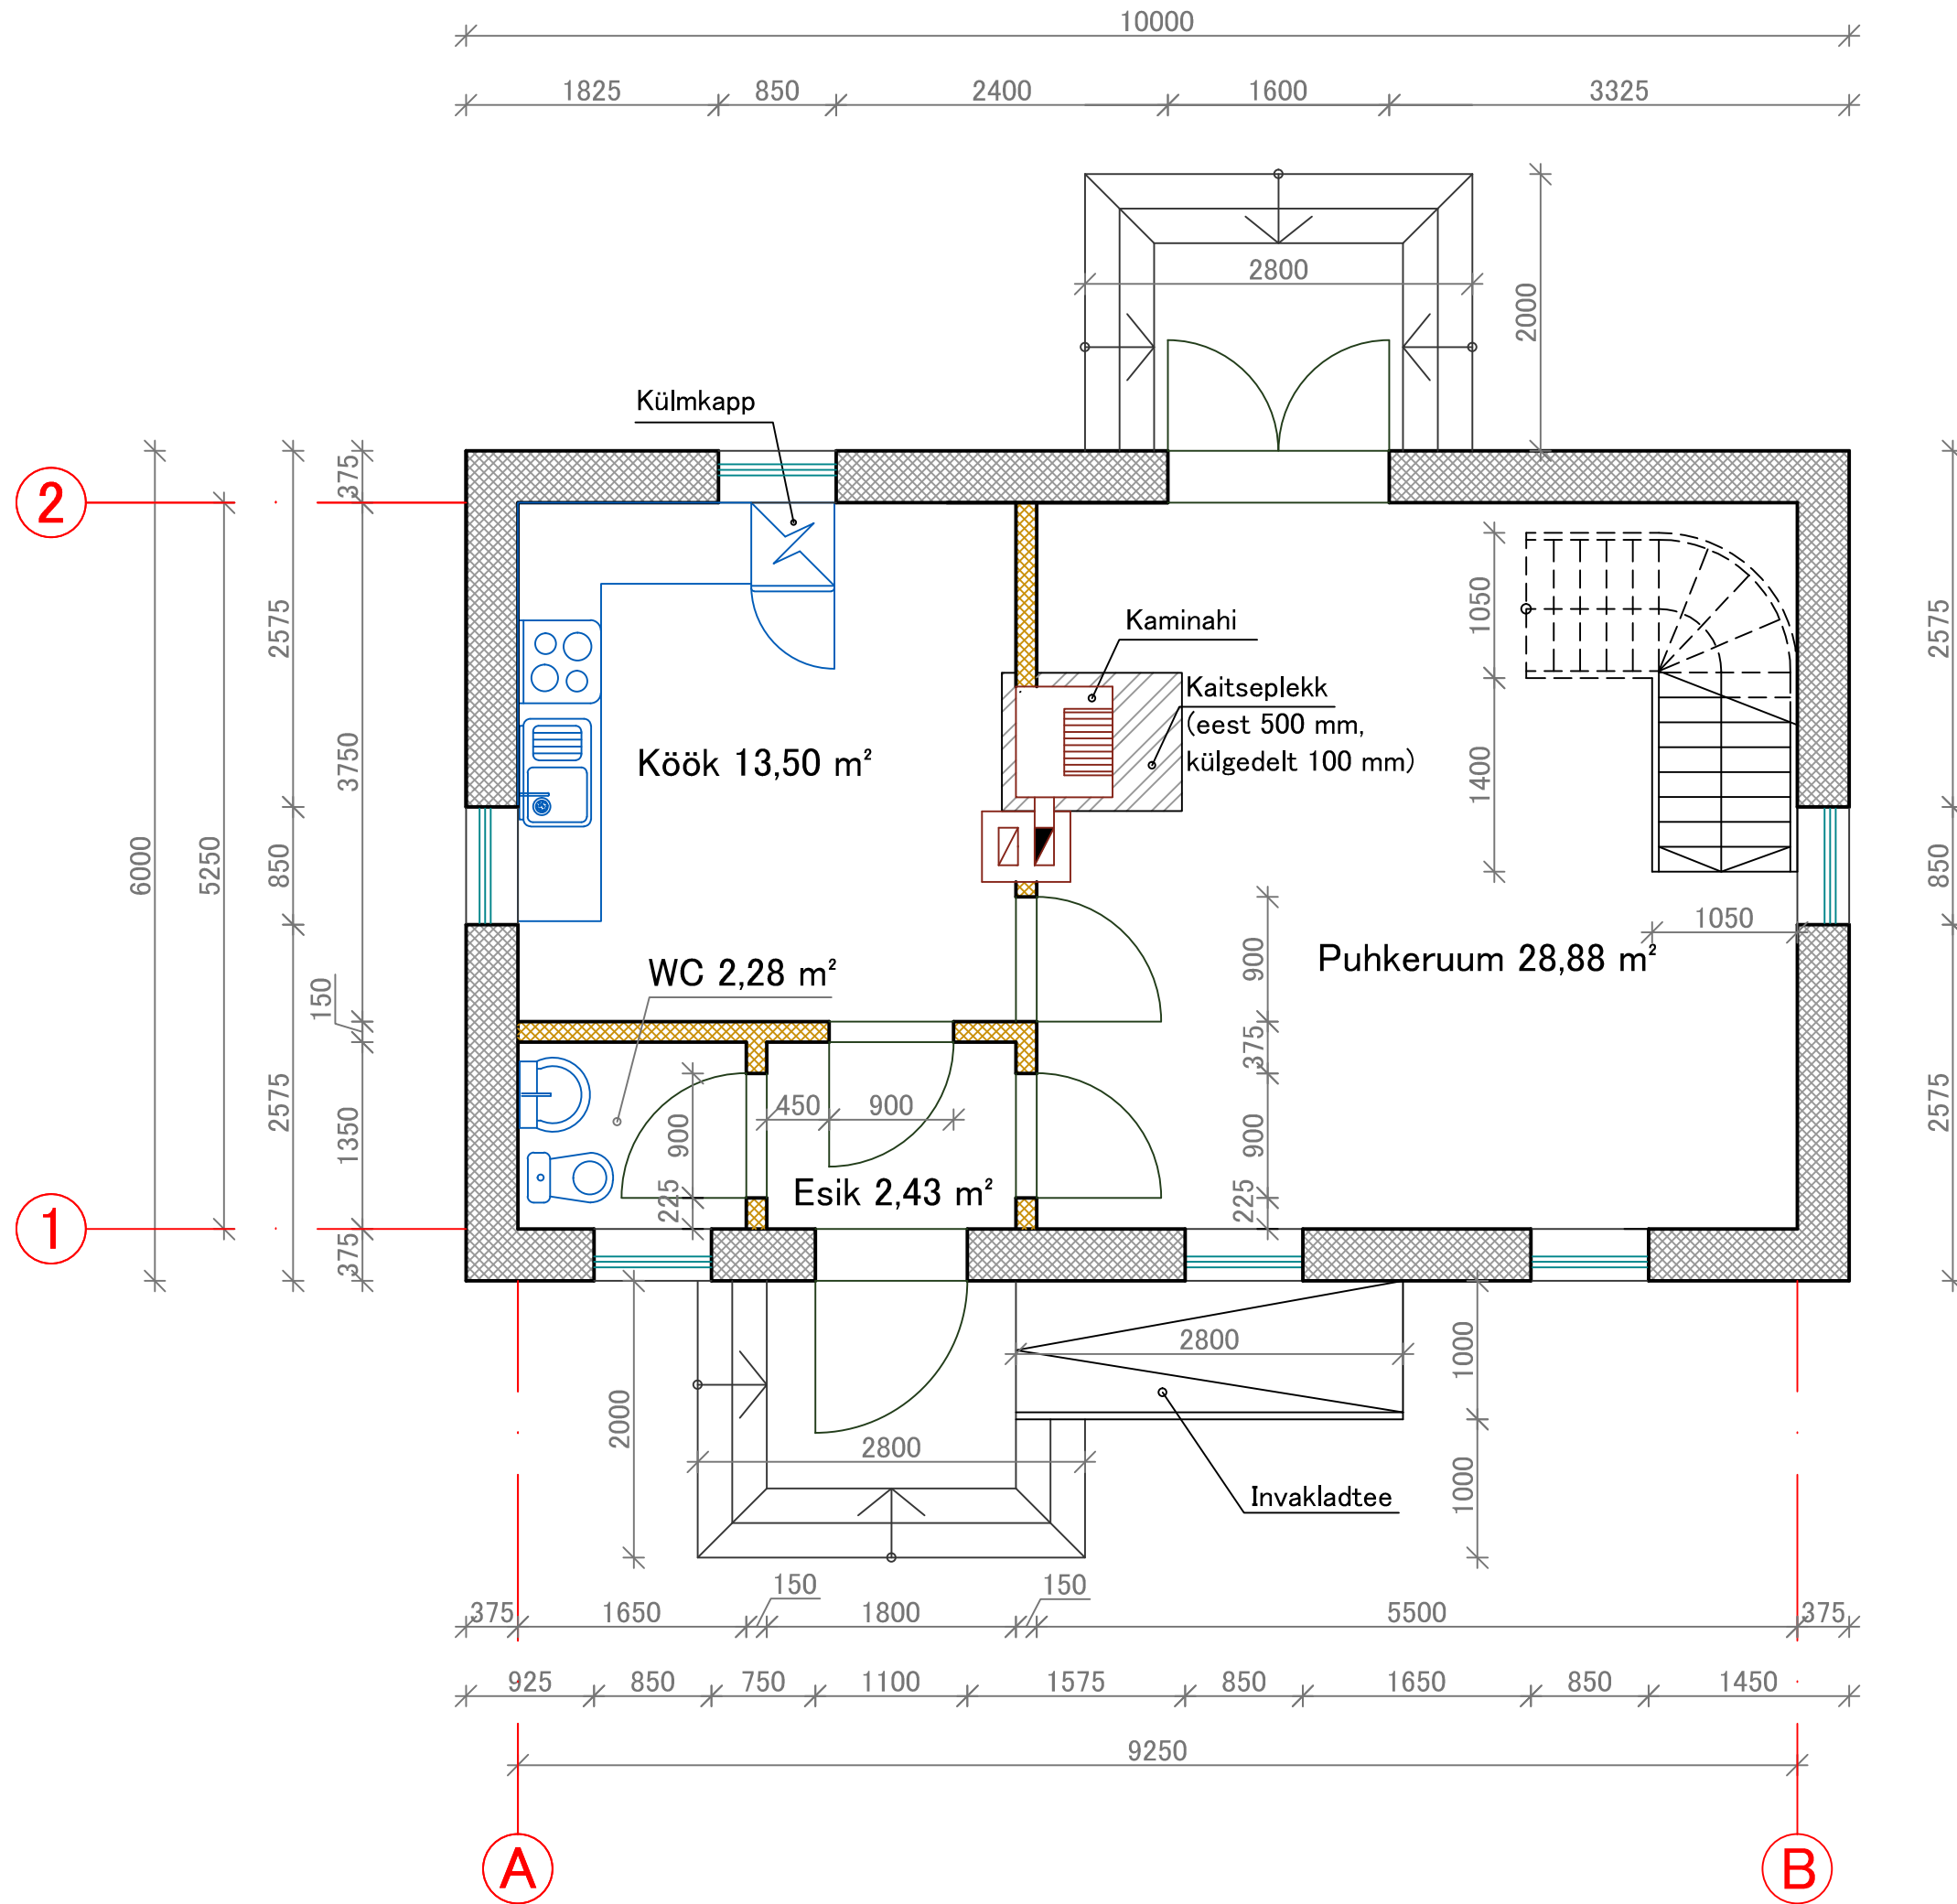

Dp Projektbüroo Reg. kood: 11217547 Rohu tn. 5, Kuressaare Tel/fax 45 45 491	LEHTI 3	TELLIJA: NIMI	HOONE- NIMETUS	MK 1:50
	LEHT 1			
ESKIISPROJEKT TÖÖ NR: 00-00-ES	ASUKOHT		PÕHIPLAAN	KUUPÄEV
KOOSTAJA: NIMI ALLKIRI:		TÖENDAJA: NIMI ALLKIRI:		

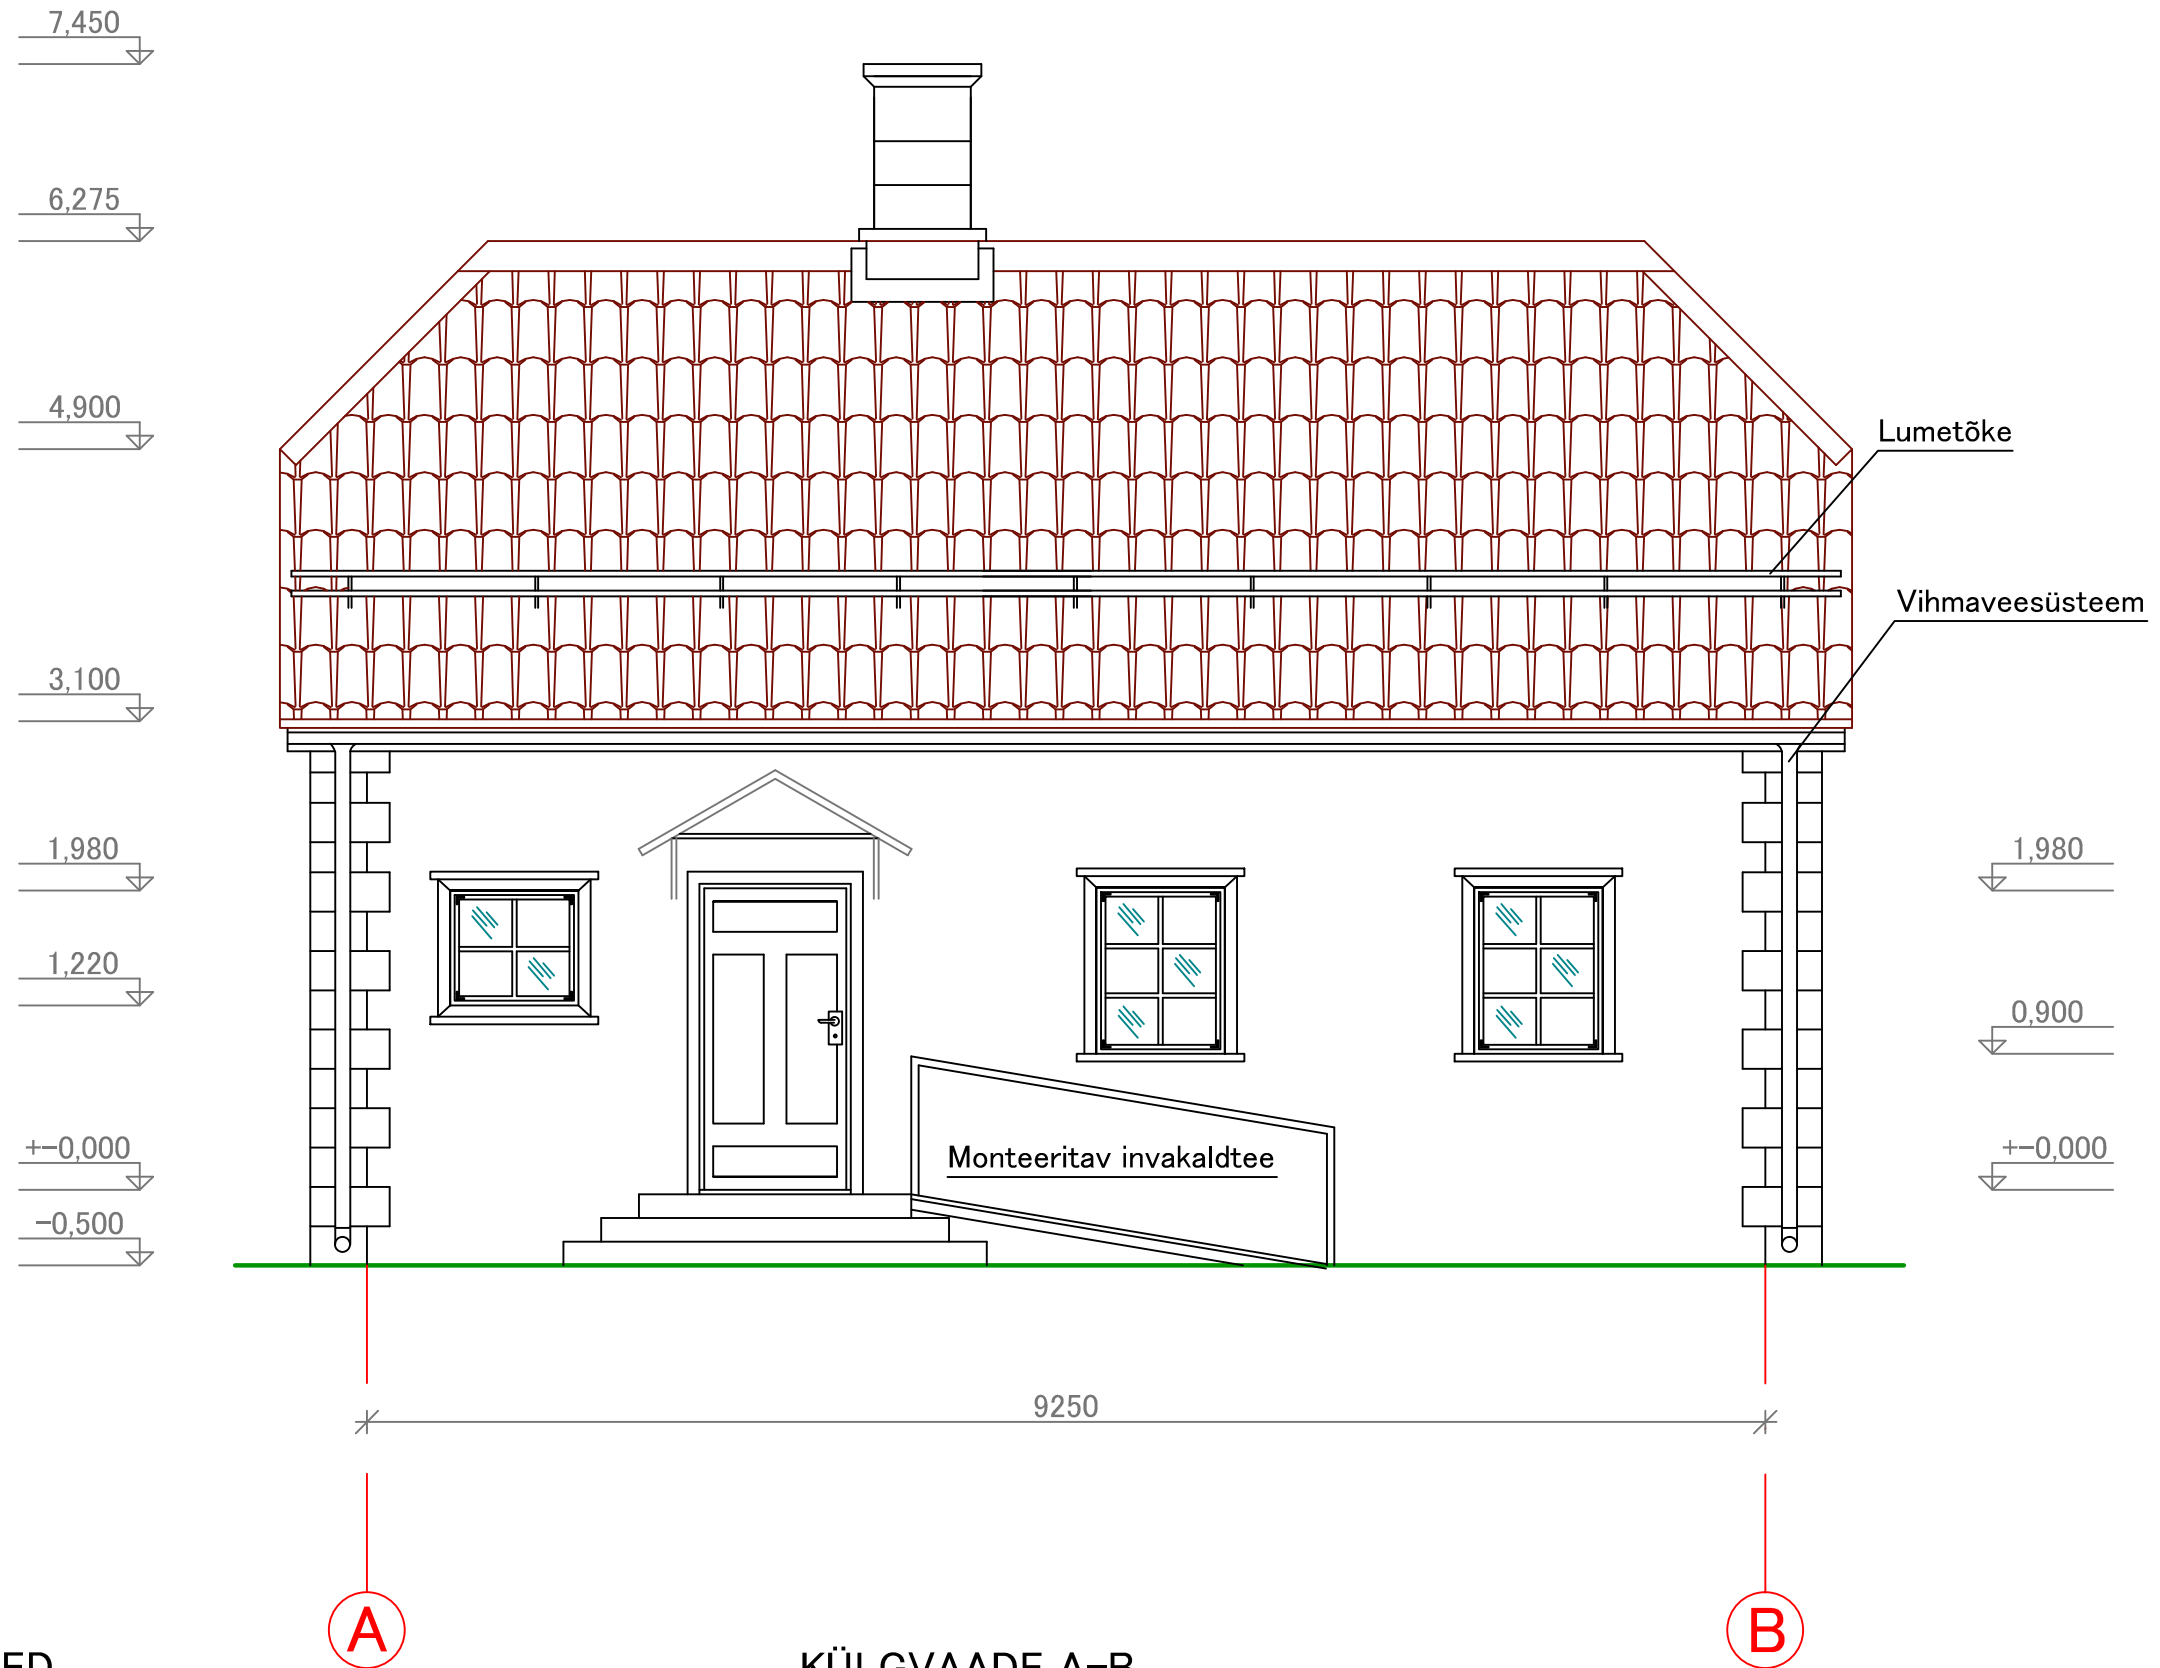

MÄRKUSED

Katusekate keraamiline kivi, välisseinad Aeroc Ecoterm 375, viimistleda väljast lubikrohviga.

Aknad traditsioonilised 6 ruuduga lengimõõdud 1100x850 mm.

KÜLGVAADE A-B

Dp Projektbüroo
Reg. kood. 11217547
Rohu tn. 5, Kuressaare
Tel/fax 45 45 491

Koostaja: NIMI
Allkiri:
Tõendaja: NIMI
Allkiri:

KUUPÄEV

ESKIISPROJEKT
TÖÖ NR: 00-00-ES

TELLIJA: NIMI


ASUKOHT

KÜLGVAADE A-B

LEHTI 3
LEHT 2

HOONE-
NIMETUS

MK 1:50

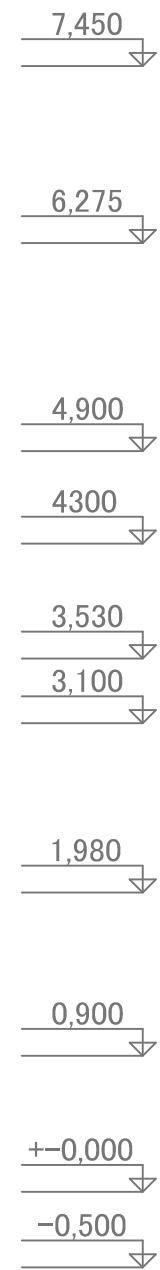

MÄRKUSED

Välisseinad: 375 Aeroc EcoTherm plokid, väljast katta lubikrohviga.



5250

1

2

OTSVAADE 1-2

Dp Projektbüroo Reg. kood. 11217547 Rohu tn. 5, Kuressaare Tel/fax 45 45 491	ESKIISPROJEKT TÖÖ NR: 00-00-ES	LEHTI 3 LEHT 3
	TELLIJA: NIMI	
Koostaja: NIMI Allkiri:	ASUKOHT	HOONE- NIMETUS
Tõendaja: NIMI Allkiri:		
KUUPÄEV	OTSVAADE 1-2	MK 1:50