


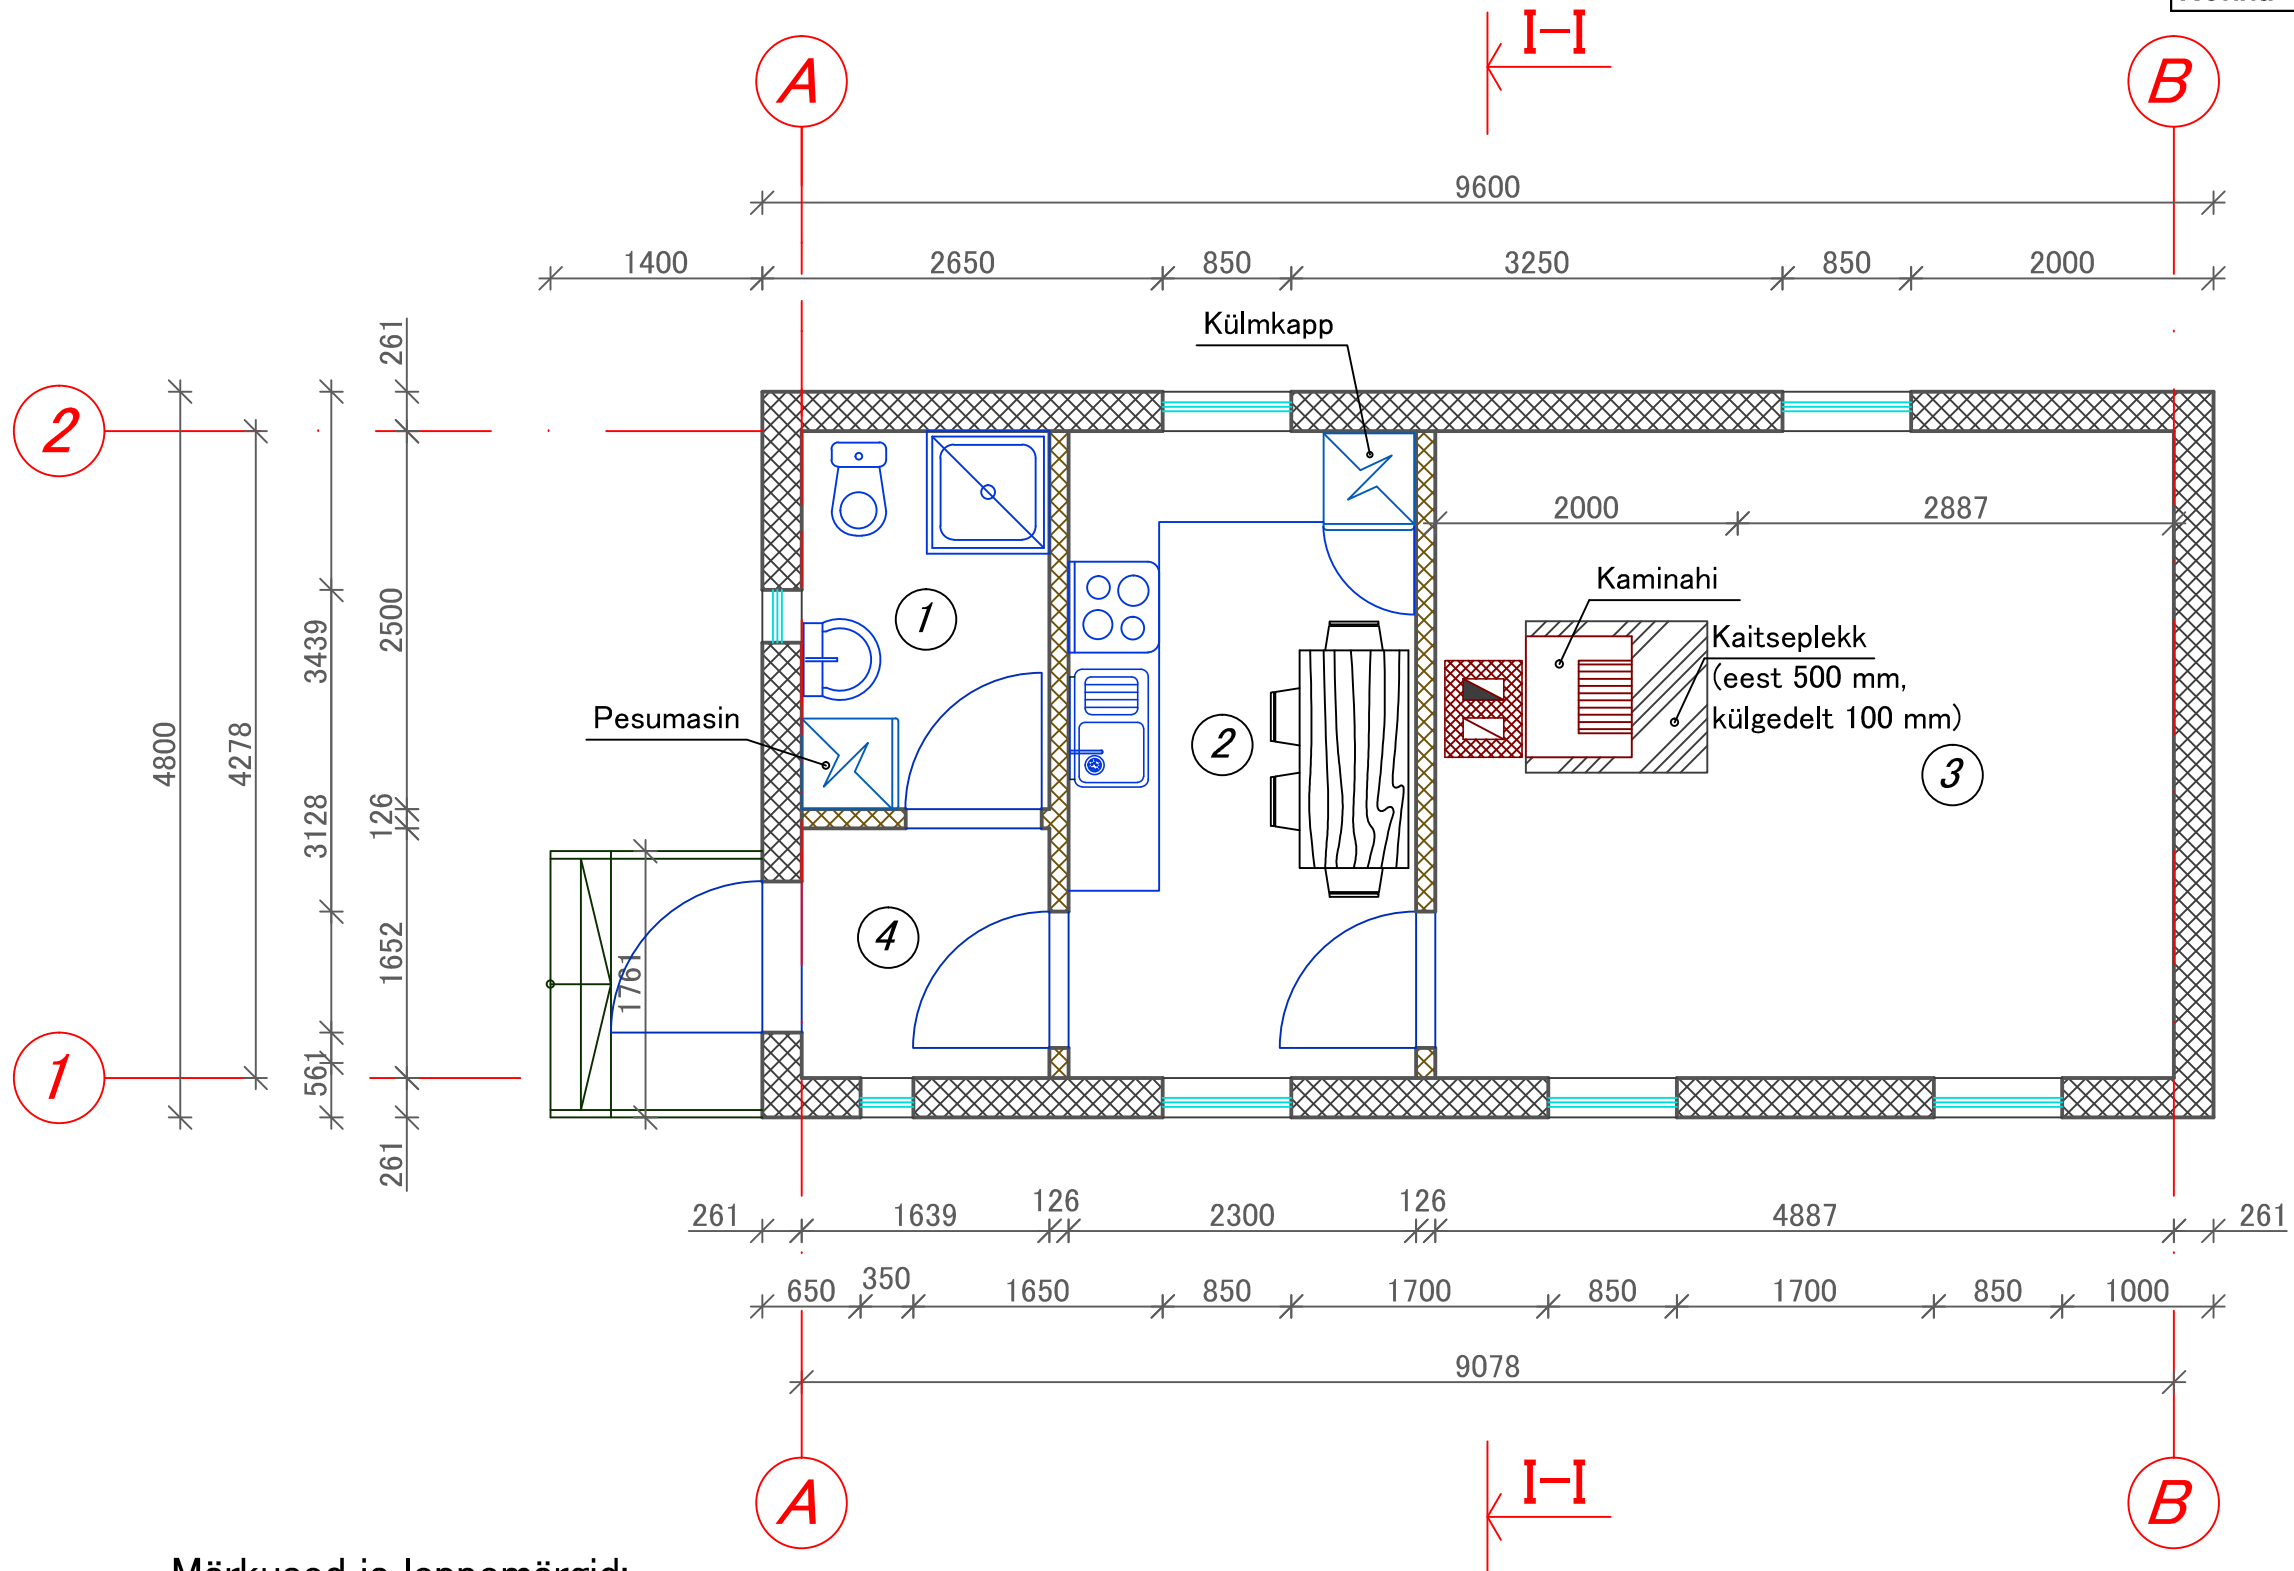


Ruumide loetelu			
Nr.	Ruumi nimetus	Pindala	Kasulik pind
1	WC-pesuruum	4,10	2,09
2	Köök	9,80	5,92
3	Elutuba	20,91	20,02
4	Esik	2,71	2,71
Kokku		37,52	30,74





Märkused ja leppemärgid:

-  Puitkarkass 150 mm kandev välissein.
-  Metallkarkass 100 mm mittekandev vahesein.

Dp Projektbüroo Reg. kood: 11217547 Rohu tn. 5, Kuresaare Tel./fax 45 45 491	LEHTI 0	TELLIJA: NIMI	ELAMU	M 1:50
	LEHT 0			
EELPROJEKT TÖÖ NR. 00-00-EP	ASUKOHT		PÕHIPLAAN	
Koostaja: NIMI Allkiri:	Töendaja: NIMI Allkiri:		Kuupäev: 00.00.0000	

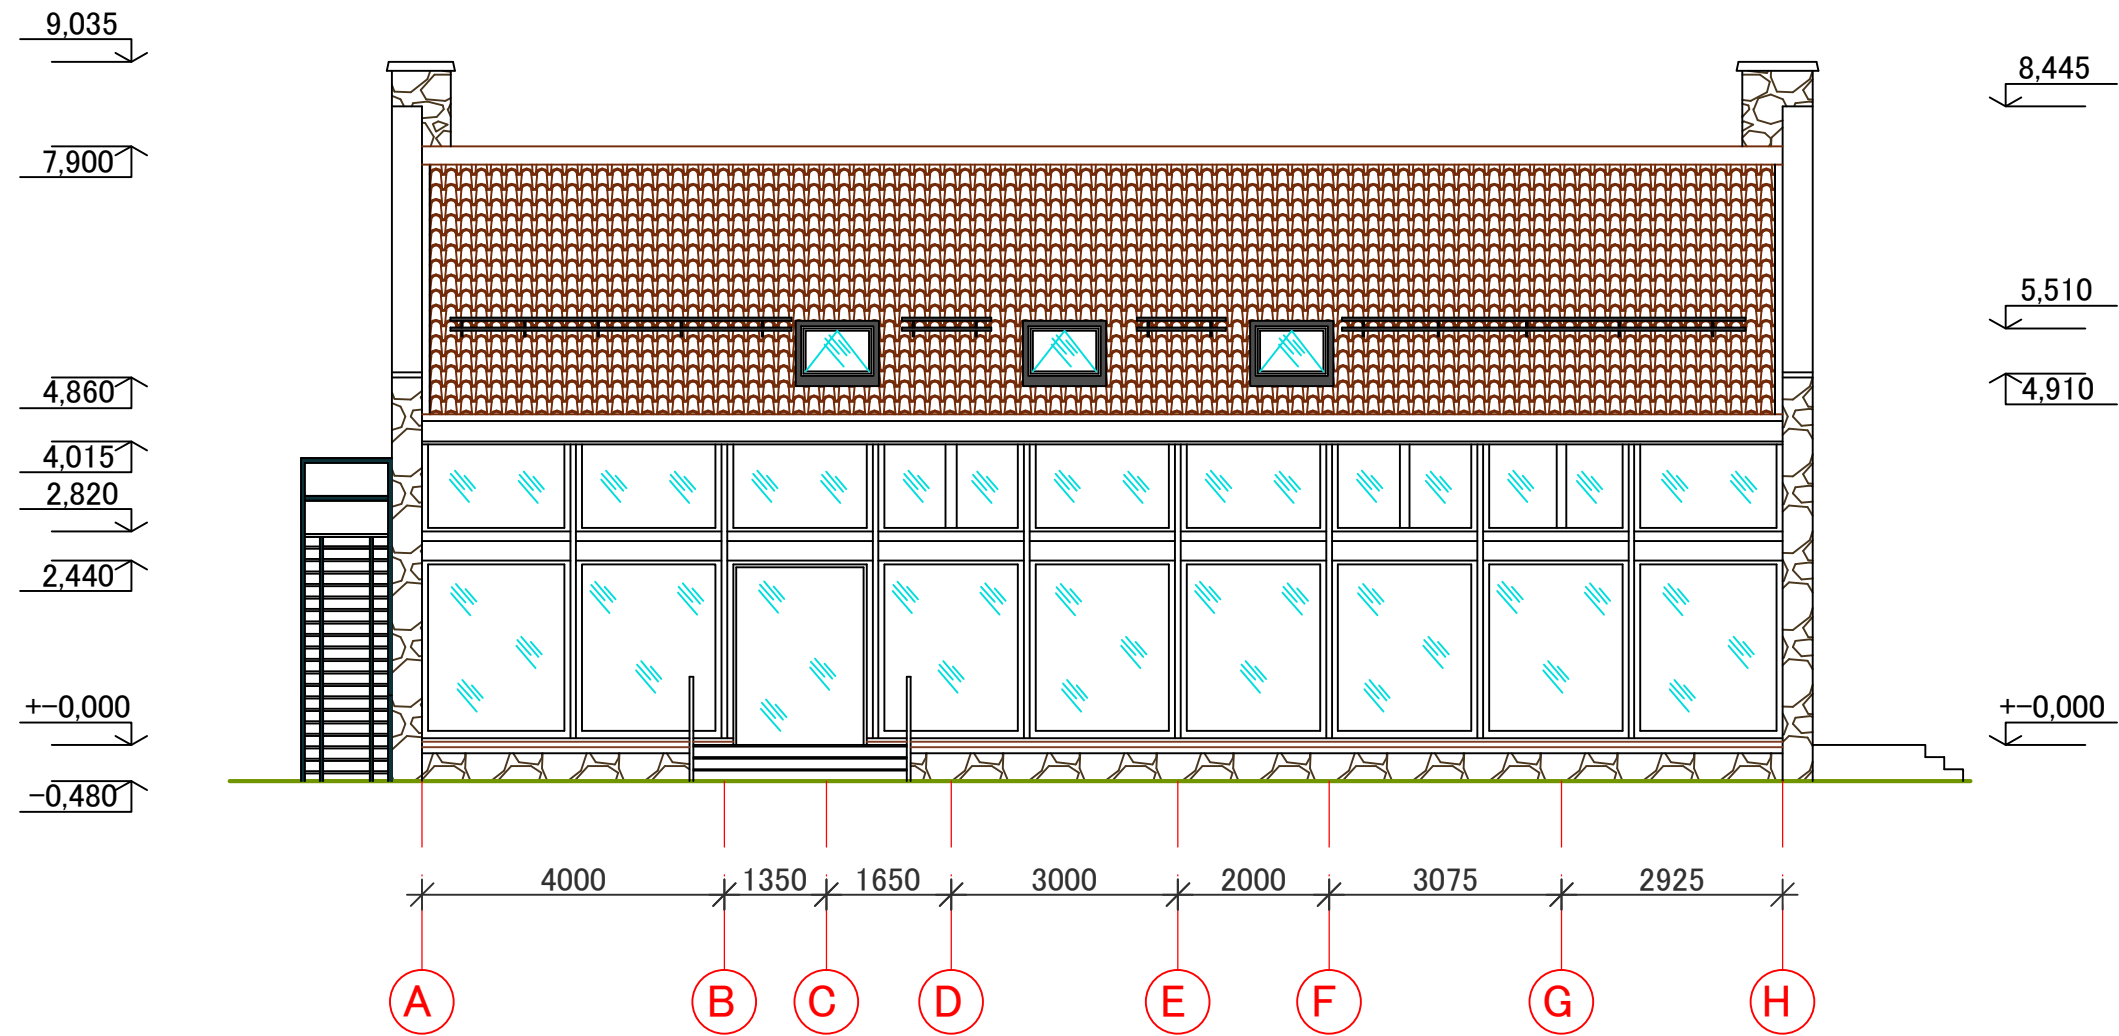


Dp Projektbüroo Reg. kood. 11217547 Rohu tn. 5, Kuressaare Tel./fax 45 45 491	EELPROJEKT TÖÖ NR. 00-00-EP	LEHTI 0 LEHT 0
	TELLIJA: NIMI	
Koostaja: NIMI Allkiri:	ASUKOHT	HOONE- NIMETUS
Tõendaja: NIMI Allkiri:		
Kuupäev: 00.00.0000	KÜLGVAADE A-H	M 1:100

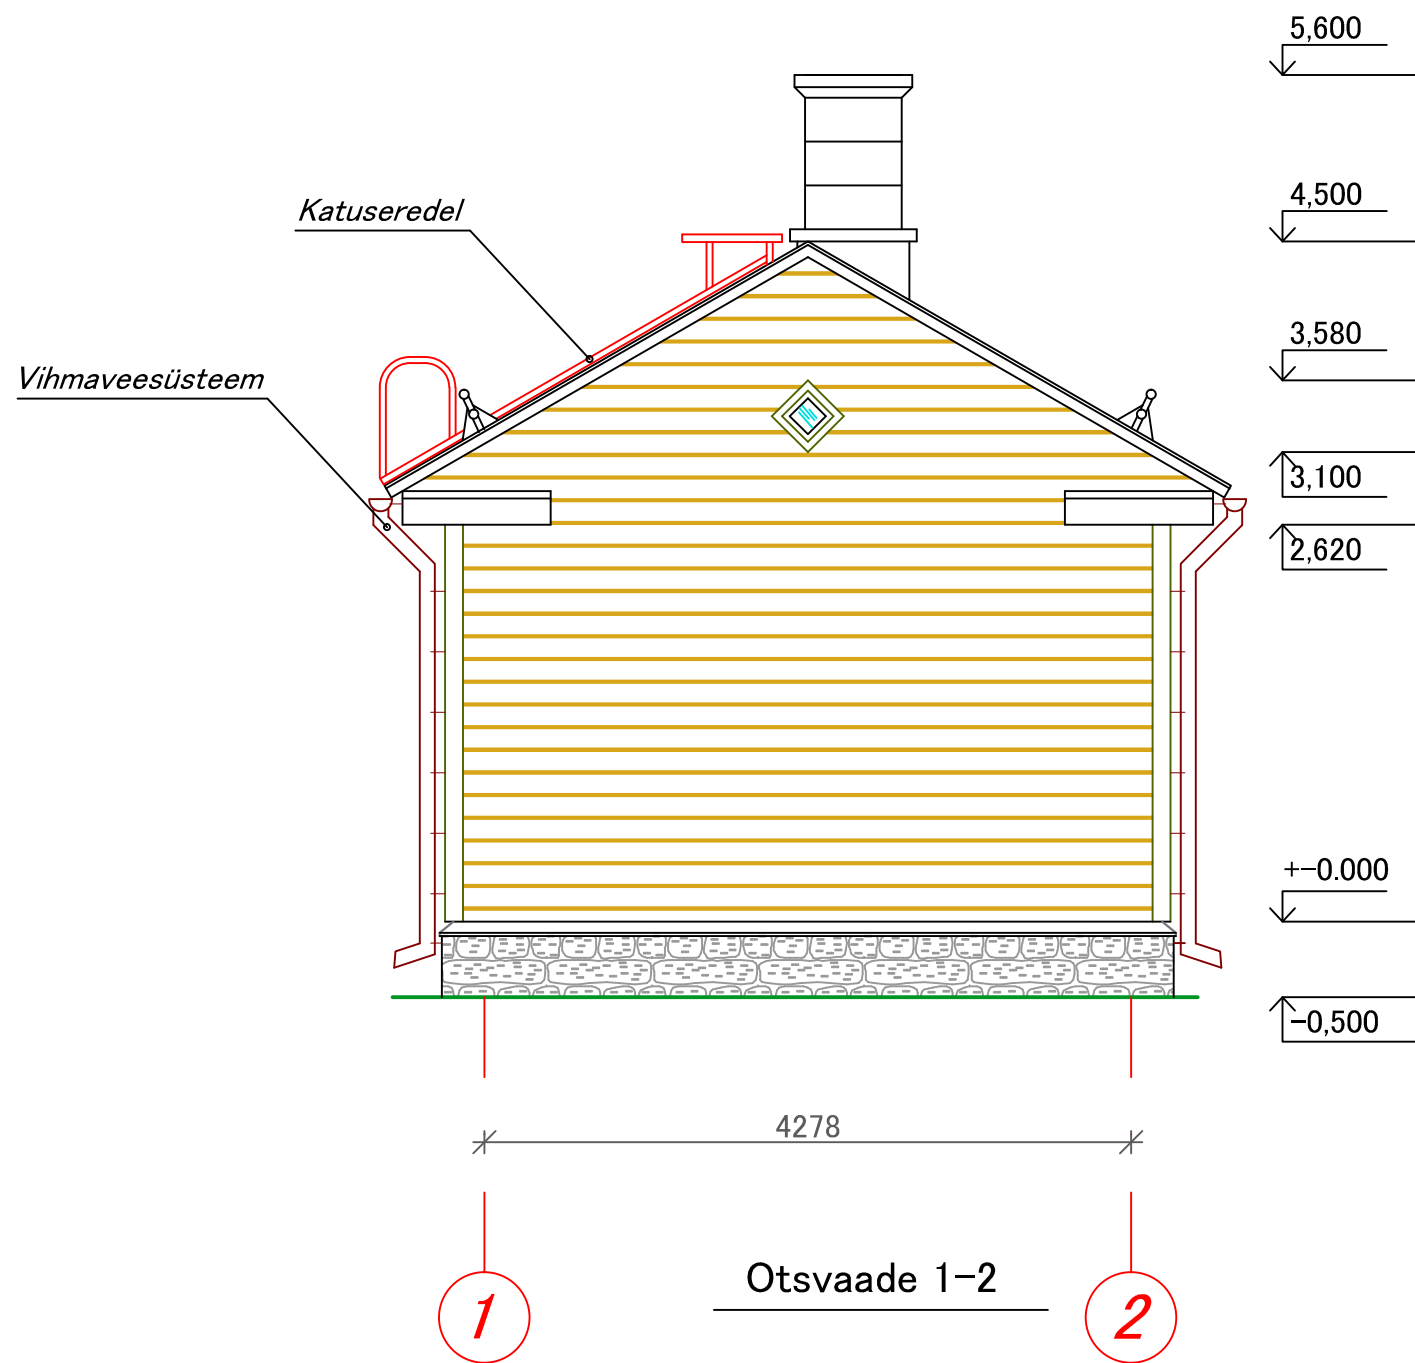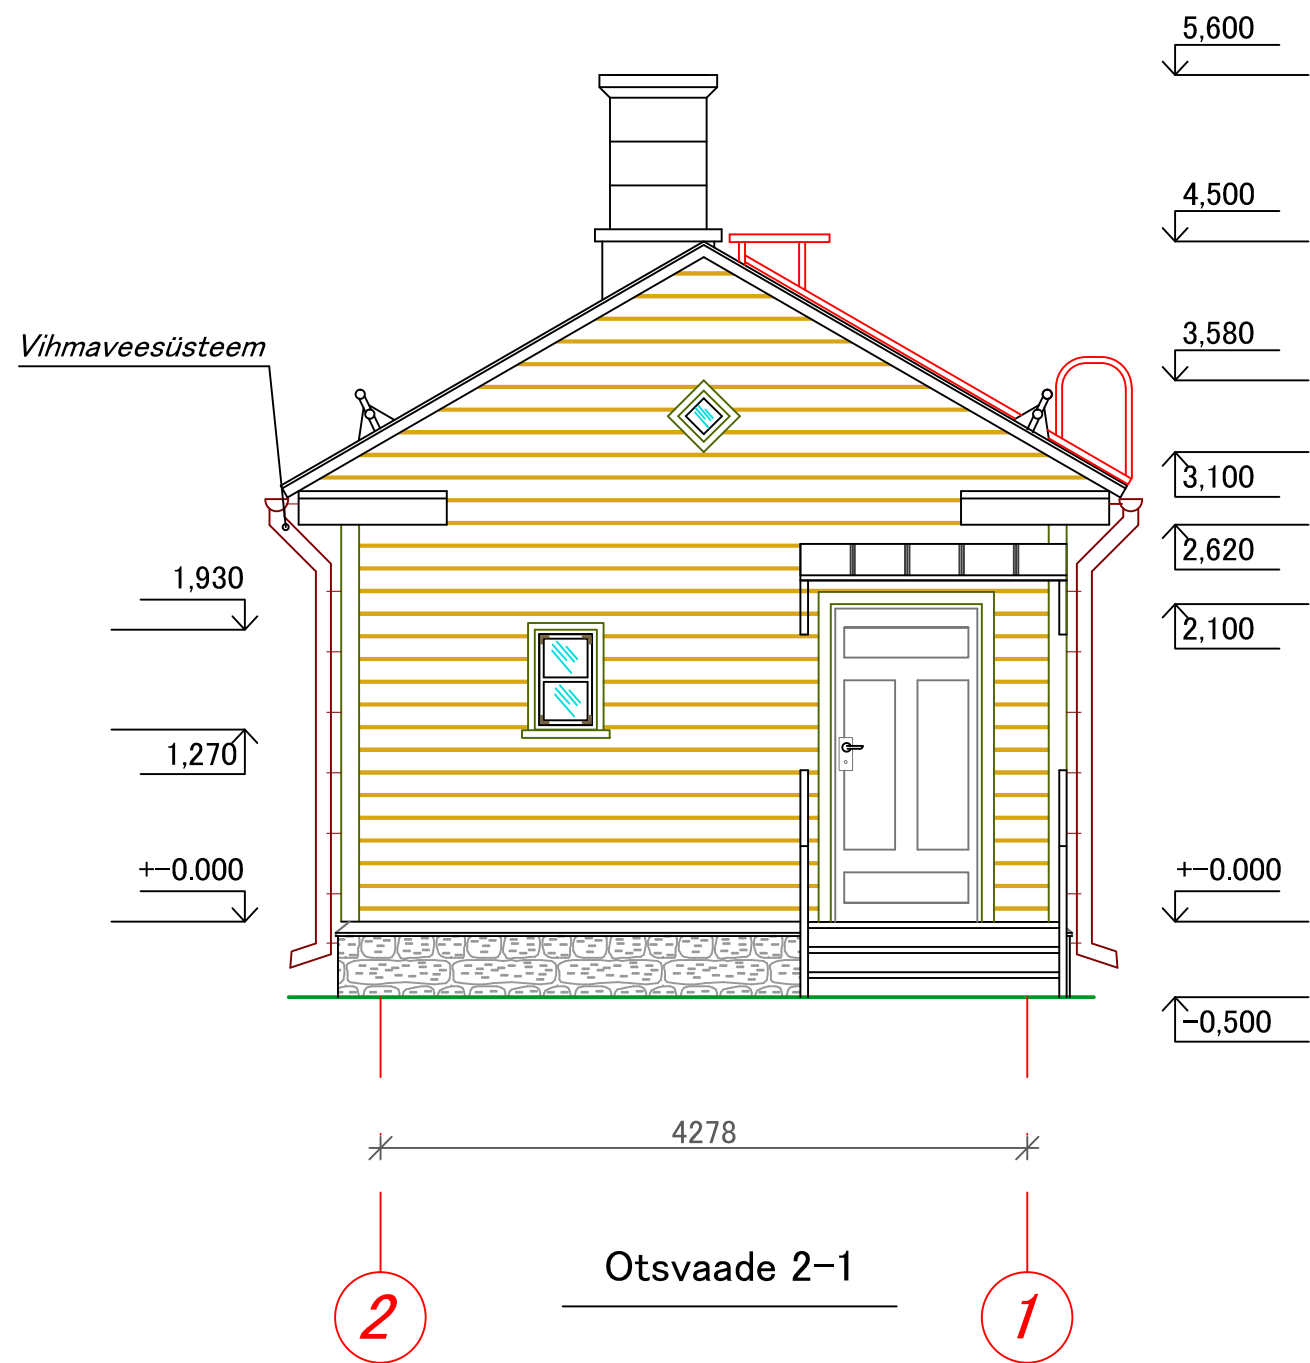

Dp Projektbüroo Reg. kood. 11217547 Rohu tn. 5, Kuressaare Tel/fax 45 45 491	EELPROJEKT TÖÖ NR. 00-00-EP	LEHTI 0 LEHT 0
	TELLIJA: NIMI	
Koostaja: NIMI Allkiri:	ASUKOHT	ELAMU
Tõendaja: NIMI Allkiri:	OTSWAATED 2-1; 1-2	
Kuupäev: 00.00.0000	M 1:50	

Räästasõlm M 1:10

Tõrvatud kimm pikkus: 600 mm
Roovitus 50x50 mm
Dist.liist 25 mm
Aluskate
Dist.liist 40 mm
Tuuletõke 15 mm
Puitlatt, miner.vill 50 mm
Sarikas (topelt), miner.vill 150 mm
Puitkarkass, miner.vill 100 mm
Ehituslikpaber
Laudis 20 mm

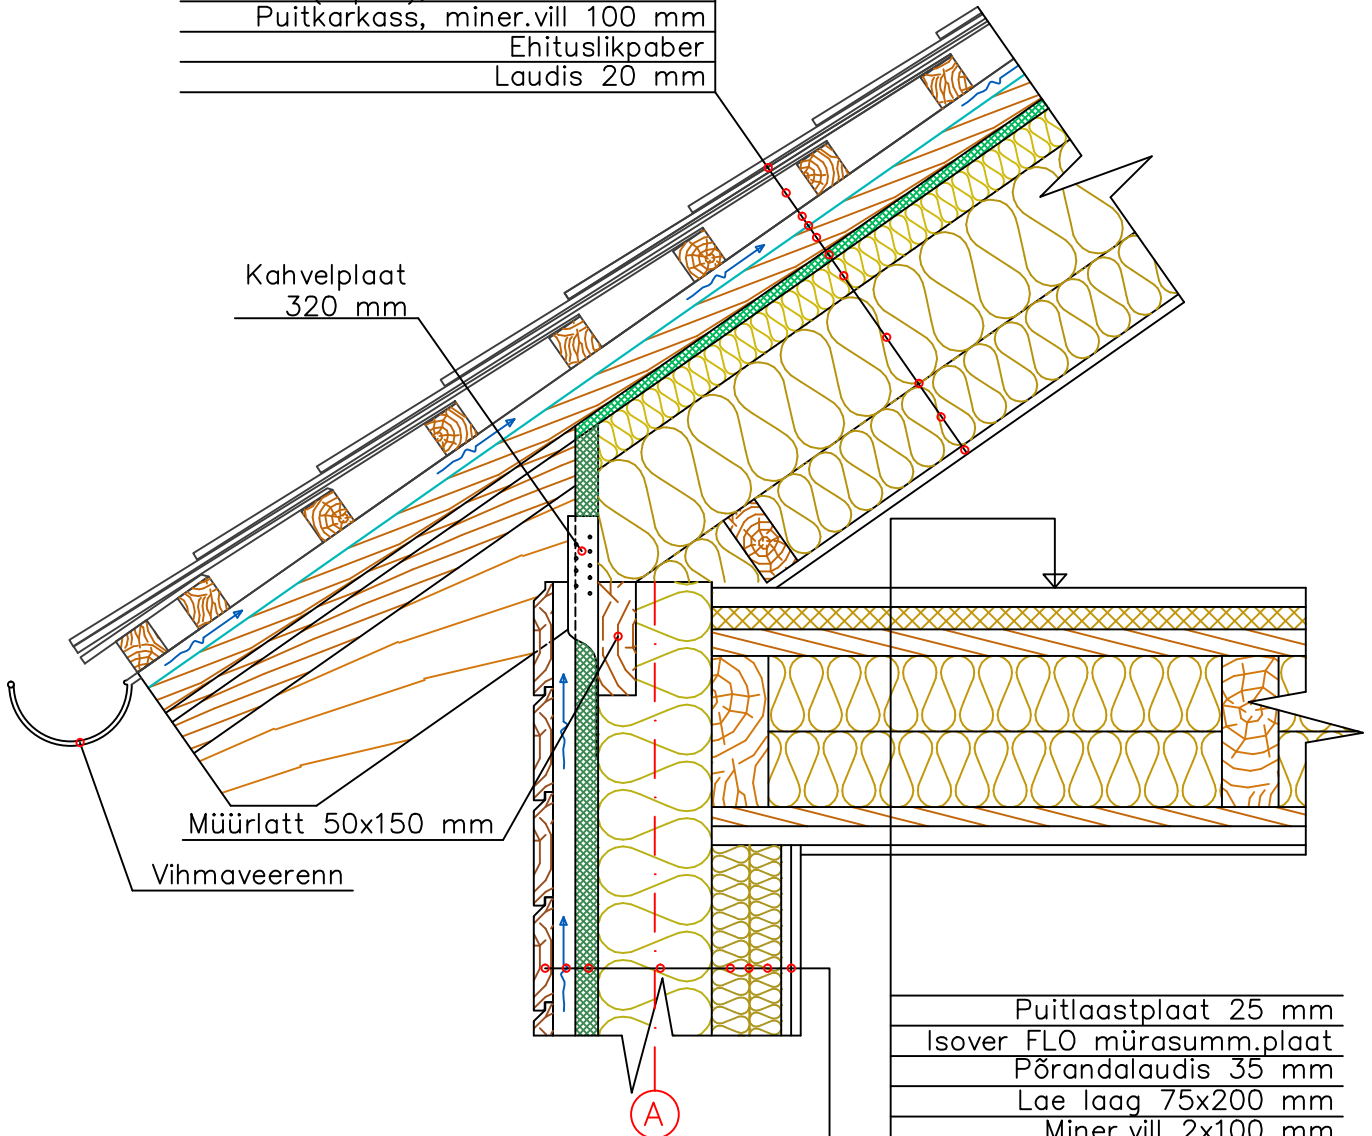

Kipsplaat 2x13 mm
Met.karkass, miner.vill 42 mm
Aurutõkkepaber
Puitlatt, miner.vill 50 mm
Puitkarkass, miner.vill 150 mm
Isover RKL-30 tuuletõke 30 mm
Dist.latt, tuulutavahe 30 mm
Välisvoodrilaud 25 mm

Puitlaastplaat 25 mm
Isover FLO mürasumm.plaat
Põrandalaudis 35 mm
Lae laag 75x200 mm
Miner.vill 2x100 mm
Ehituslik paber
Laudis 25 mm
Akustiline profiil 25 mm
Kipsplaat 13 mm

Dp Projektbüroo
Reg. kood. 11217547
Rohu tn. 5, Kuressaare
Tel/fax 45 45 491

EELPROJEKT
TÖÖ NR. 00-00-EP

LEHTI 0
LEHT 0

Koostaja: NIMI
Allkiri:

TELLIJA: TELLIJA

Tõendaja: NIMI
Allkiri:

ASUKOHT

HOONE-
NIMETUS

Kuupäev: 00.00.0000

RÄÄSTASÕLM

M 1:10